


Координаты характерных поворотных точек границ размещения линейного объекта

система координат МСК-47 зона 2

Обозначение характерных точек границ	координаты, м (начало)			Обозначение характерных точек границ	координаты, м (продолжение)			Обозначение характерных точек границ	координаты, м (продолжение)			Обозначение характерных точек границ	координаты, м (продолжение)			Обозначение характерных точек границ	координаты, м (продолжение)		
	X	Y	Z		X	Y	Z		X	Y	Z		X	Y	Z		X	Y	Z
1	429247.02	2264448.94		49	429321.80	2264757.14		97	428737.97	2265199.05		145	429381.89	2264926.95		193	428805.49	2264792.48	
2	429245.48	2264455.47		50	429322.63	2264773.03		98	428783.52	2265179.20		146	429373.74	2264908.56		194	428806.03	2264793.03	
3	429196.23	2264441.46		51	429391.92	2264930.89		99	428833.58	2265181.86		147	429373.72	2264908.87		195	428805.07	2264788.84	
4	429196.50	2264437.12		52	429469.11	2264899.03		100	428853.32	2265130.21		148	429315.82	2264772.96		196	428828.70	2264791.01	
5	429172.91	2264430.22		53	429471.45	2264904.56		101	429042.40	2265003.90		149	429291.37	2264783.82		197	428965.11	2264730.40	
6	429169.57	2264424.72		54	429432.39	2264923.28		102	429047.00	2265004.54		150	429215.33	2264706.54		198	428954.06	2264706.54	
7	429167.87	2264383.86		55	429383.24	2264939.38		103	429107.52	2265005.19		151	429218.18	2264826.38		199	428942.02	2264712.00	
8	428984.69	2264431.06		56	429375.17	2264943.22		104	429098.85	2265044.63		152	429216.65	2264834.38		200	428793.83	2264869.95	
9	428987.88	2264433.34		57	429371.81	2264937.09		105	429106.37	2265041.42		153	429216.95	2264882.08		201	428793.08	2264734.34	
10	429165.81	2264481.92		58	429313.58	2264961.88		106	429077.62	2264979.69		154	429237.27	2264884.56		202	428692.21	2264664.15	
11	429164.28	2264487.53		59	429315.46	2264966.71		107	429075.69	2264970.33		155	429233.93	2264879.76		203	428644.31	2264797.36	
12	428979.61	2264438.21		60	429191.60	2265022.09		108	429042.02	2264900.09		156	429202.84	2264821.16		204	428623.65	2264797.16	
13	428951.79	2264480.19		61	429183.97	2265010.39		109	429028.85	2264876.26		157	429202.70	2264870.91		205	428621.90	2264700.43	
14	428941.29	2264495.03		62	429110.88	2265056.30		110	428978.21	2264899.11		158	429195.94	2264878.38		206	428616.26	2264703.08	
15	428920.37	2264524.86		63	429116.79	2265070.29		111	428973.89	2264889.75		159	429195.36	2264887.89		207	428618.93	2264723.66	
16	428897.48	2264557.50		64	429073.88	2265089.16		112	428845.28	2264954.55		160	429195.01	2264882.60		208	428617.36	2264742.27	
17	428935.89	2264657.08		65	429051.65	2265098.19		113	428837.42	2264950.25		161	429197.91	2264898.67		209	428617.29	2264762.26	
18	428937.99	2264662.21		66	429047.15	2265100.62		114	428838.74	2264970.50		162	429193.03	2264845.04		210	428616.89	2264771.18	
19	428950.33	2264690.13		67	428840.99	2265185.20		115	428875.55	2264965.19		163	429168.68	2264764.49		211	428618.44	2264781.88	
20	428954.05	2264691.37		68	428800.45	2265329.65		116	428837.48	2264943.45		164	429159.95	2264758.73		212	428664.33	2264833.30	
21	428967.87	2264723.48		69	428802.44	2265330.32		117	428841.19	2264945.47		165	429274.33	2264661.34		213	428661.99	2264843.78	
22	428969.98	2264724.28		70	428795.33	2265357.34		118	428857.78	2264941.16		166	429272.70	2264655.44		214	428660.29	2264851.39	
23	429001.21	2264710.78		71	428791.92	2265333.32		119	428951.63	2264891.69		167	429252.16	2264599.77		215	428654.74	2264850.22	
24	429013.11	2264705.43		72	428779.90	2265407.90		120	428952.92	2264893.85		168	429177.18	2264655.21		216	428657.40	2264852.56	
25	429039.03	2264692.58		73	428780.78	2265415.65		121	428976.08	2264880.17		169	429176.73	2264642.78		217	428625.42	2264828.18	
26	429061.84	2264681.93		74	428769.26	2265459.31		122	428980.74	2264890.26		170	429204.55	2264620.20		218	428622.83	2264829.07	
27	429088.80	2264669.88		75	428761.81	2265457.39		123	429031.76	2264864.81		171	429202.28	2264684.18		219	428622.47	2264862.56	
28	429087.42	2264666.79		76	428793.19	2265333.32		124	429081.43	2264868.11		172	429202.49	2264729.43		220	428615.39	2264837.76	
29	429092.70	2264664.34		77	428788.36	2265331.37		125	429083.35	2264977.80		173	428975.55	2264736.70		221	428586.56	2264858.59	
30	429090.62	2264652.63		78	428755.37	2265325.76		126	429115.28	2265046.35		174	428974.92	2264740.02		222	428586.39	2264879.54	
31	429072.67	2264615.57		79	428741.23	2265323.61		127	429119.64	2265045.27		175	429009.13	2264715.69		223	428611.33	2264879.88	
32	429078.09	2264613.00		80	428719.16	2265320.66		128	429175.24	2265019.14		176	428978.02	2264829.17		224	428616.48	2264861.35	
33	429101.89	2264619.99		81	428684.92	2265311.43		129	429131.37	2265011.45		177	428972.49	2264824.04		225	428610.14	2264829.18	
34	429106.23	2264662.39		82	428651.86	2265236.41		130	429193.06	2265014.83		178	428900.86	2264811.97		226	428608.43	2264812.58	
35	429110.36	2264660.60		83	428611.63	2265140.55		131	429307.41	2264962.54		179	428968.93	2264741.34		227	428610.75	2264808.45	
36	429113.63	2264663.13		84	428568.85	2265026.91		132	429306.27	2264959.60		180	428958.66	2264739.89		228	428611.49	2264715.55	
37	429171.03	2264637.85		85	428574.44	2265024.74		133	429309.98	2264956.91		181	428958.74	2264739.36		229	428603.17	2264716.84	
38	429171.36	2264632.04		86	428517.46	2265139.40		134	429323.79	2264950.80		182	428922.67	2264782.16		230	428599.66	2264703.86	
39	429200.45	2264618.88		87	428567.09	2265233.35		135	429345.43	2264940.58		183	428970.31	2264904.93		231	428519.11	2264749.57	
40	429226.96	2264606.70		88	428667.52	2265246.77		136	429332.11	2264906.21		184	428913.73	2264854.42		232	428516.49	2264744.42	
41	429230.17	2264601.84		89	428669.46	2265262.81		137	429322.11	2264894.15		185	428769.97	2264813.12		233	428516.49	2264693.08	
42	429243.38	2264594.10		90	428688.50	2265301.71		138	429313.32	2264879.83		186	428746.25	2264817.94		234	428617.42	2264681.75	
43	429250.11	2264592.95		91	428696.00	2265307.76		139	429318.44	2264876.69		187	428751.77	2264815.57		235	428523.76	2264662.91	
44	429296.15	2264573.07		92	428716.56	2265312.64		140	429326.47	2264890.90		188	428773.12	2264865.25		240	428461.49	2264626.98	
45	429302.33	2264576.93		93	428794.80	2265324.58		141	429333.89	2264888.58		189	428805.61	2264851.37		241	428458.51	226473.12	
46	429258.08	2264596.04		94	428832.09	2265187.79		142	429340.96	2264913.64		190	428788.43	2264772.59		242	428452.51	2264736.06	
47	429283.80	2264655.59		95	428788.97	2265185.50		143	429342.05	2264920.80		191	428773.80	2264770.05		243	428453.13	2264627.94	
48	429280.93	2264661.50		96	428740.24	2265204.60		144	429349.48	2264940.97		192	428787.75	2264799.48		244	428458.74	2264616.08	

Описание границ смежных землепользователей:
 от т. 13 до т. 14 земельный участок с кадастровым номером 47:16:0432002:169
 от т. 39 до т. 40 земельный участок с кадастровым номером 47:16:0432002:2
 от т. 55 до т. 56 земельный участок с кадастровым номером 47:16:0432001:94
 от т. 143 до т. 145 земельный участок с кадастровым номером 47:16:0432001:148
 от т. 207 до т. 208 земельный участок с кадастровым номером 47:16:0432002:178
 от т. 212 до т. 213 земельный участок с кадастровым номером 47:16:0432002:249
 от т. 213 до т. 214 земельный участок с кадастровым номером 47:16:0432002:248
 от т. 245 до т. 247 земельный участок с кадастровым номером 47:16:0432002:92
 от т. 251 до т. 252 земельный участок с кадастровым номером 47:16:0432002:84
 от т. 283 до т. 284 земельный участок с кадастровым номером 47:16:0432002:170

Площади обремененных охранными зонами:
 на земельном участке с кадастровым номером 47:16:0432002:2 - 13 кв.м.
 на земельном участке с кадастровым номером 47:16:0432002:92 - 8 кв.м.
 на земельном участке с кадастровым номером 47:16:0432001:61 - 2 кв.м.
 на земельном участке с кадастровым номером 47:16:0432001:148 - 22 кв.м.
 на земельном участке с кадастровым номером 47:16:0432001:14 - 4 кв.м.

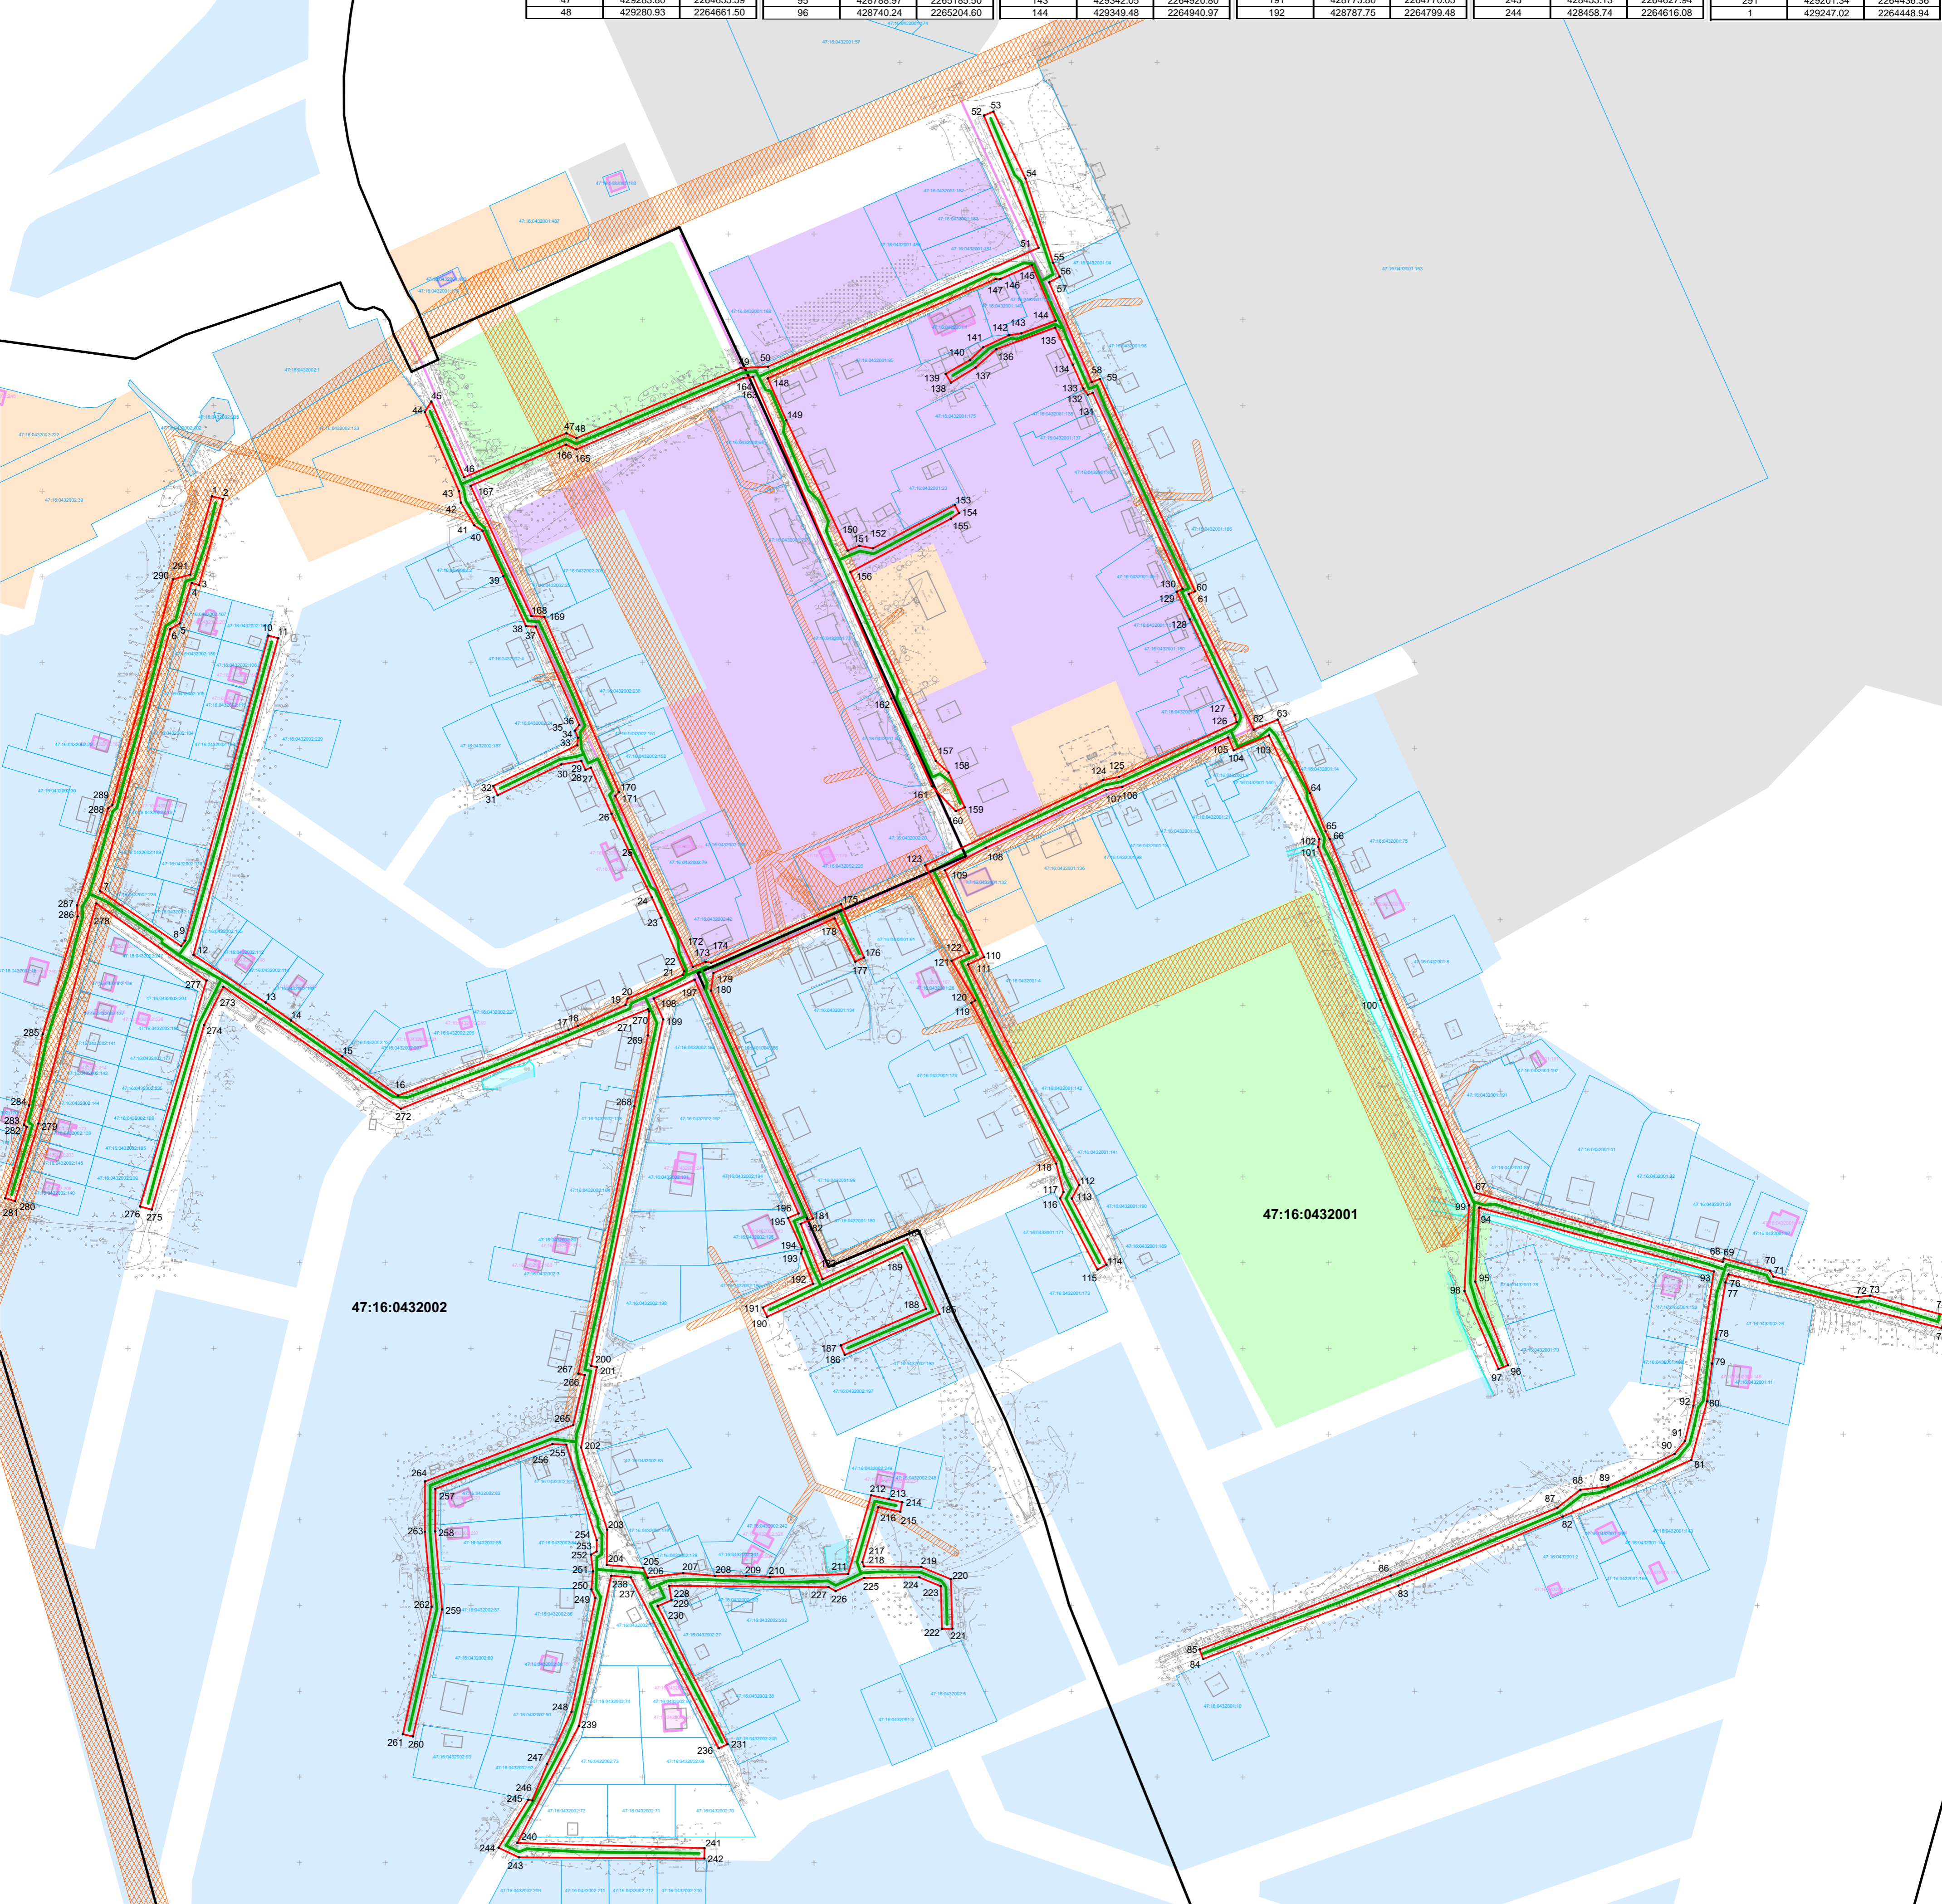

Условные обозначения:
 - границы кадастрового квартала
 47:16:000000 - номер кадастрового квартала
 - границы земельных участков, поставленных на кадастровый учет, по данным ГКН
 47:16:000001 - номер земельных участков, поставленных на кадастровый учет, по данным ГКН
 - границы объектов капитального строительства, поставленных на кадастровый учет, по данным ГКН
 - границы размещения линейного объекта
 1 - характерная поворотная точка границ размещения линейного объекта
 - линейный объект (подземный газопровод)

- Производственная зона, зона инженерной и транспортной инфраструктуры
 - Территориальная зона, зона индивидуальной жилой застройки (Ж1)
 - Территориальная зона, зона жилой застройки смешанной этажности (Ж2)
 - Зона рекреационного назначения
 - Общественно-деловая зона
 - Охранная зона объектов электросетевого хозяйства ВЛ-10 кв
 - Охранная зона ВЛ 0,4 кВ